



GEMEENTE VLEUTEN
 SECTIE F

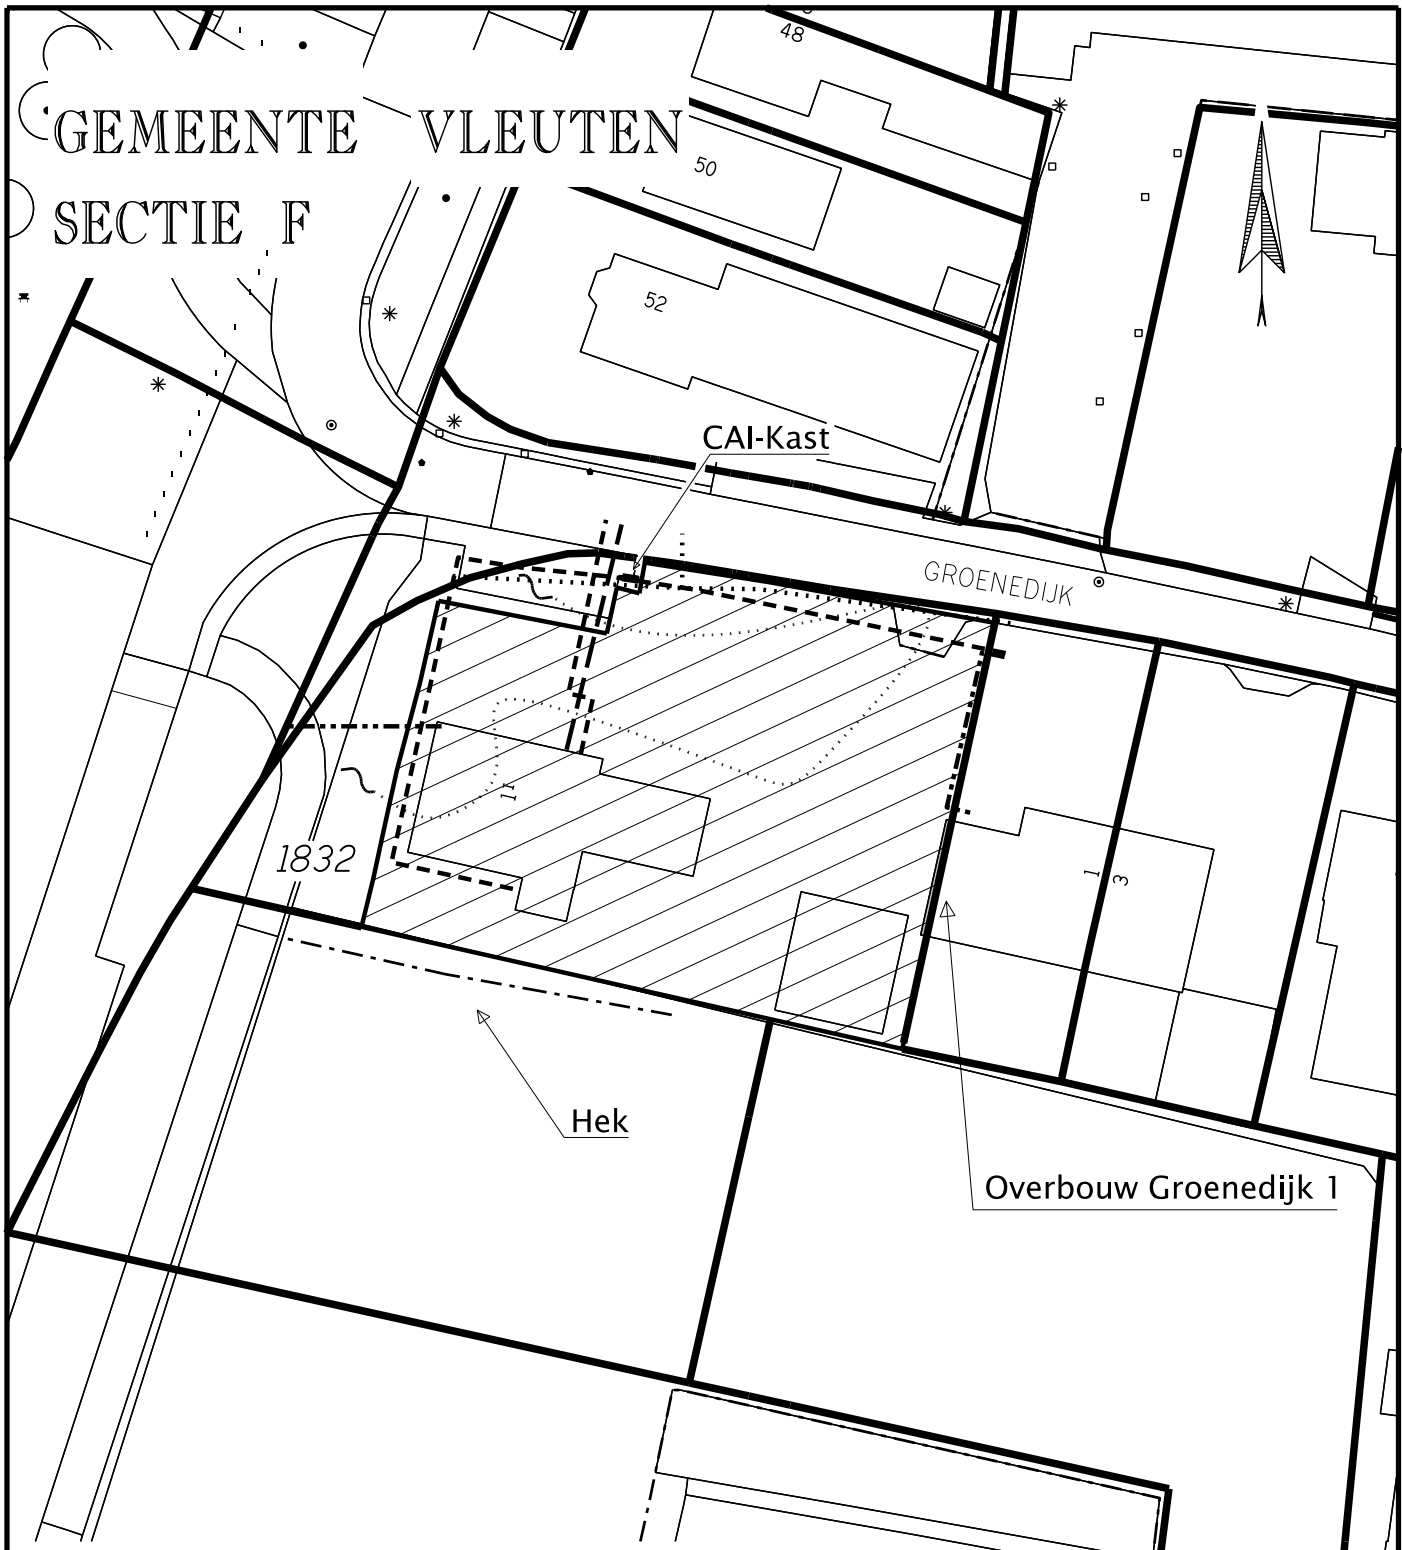

- KPN B.V. datatransport
- Stedin B.V. Net laagspanning
- - - - Reggefiber Oper datatransport
- Stedin B.V. Net gas laagspanning
- Ziggo B.V. Datatransport

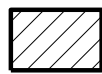

Verkoop opp. ca. 959m²

GEWIJZIGD	
12-05-2020	TM
20-07-2020	TM
09-09-2020	TM
11-09-2020	TM
02-10-2020	TM
05-10-2020	TM
06-10-2020	TM



Gemeente Utrecht

VERKOOPTEKENING

Verkoop Groenedijk 1-1

Ruimtelijke informatievoorziening		Formaat:A4
Get.:meule008	Datum:13-09-2019	Schaal: 1:500

TEKENINGNUMMER
A 39.254

\$\$pentabel\$\$