


GEMEENTE VLEUTEN
 SECTIE F

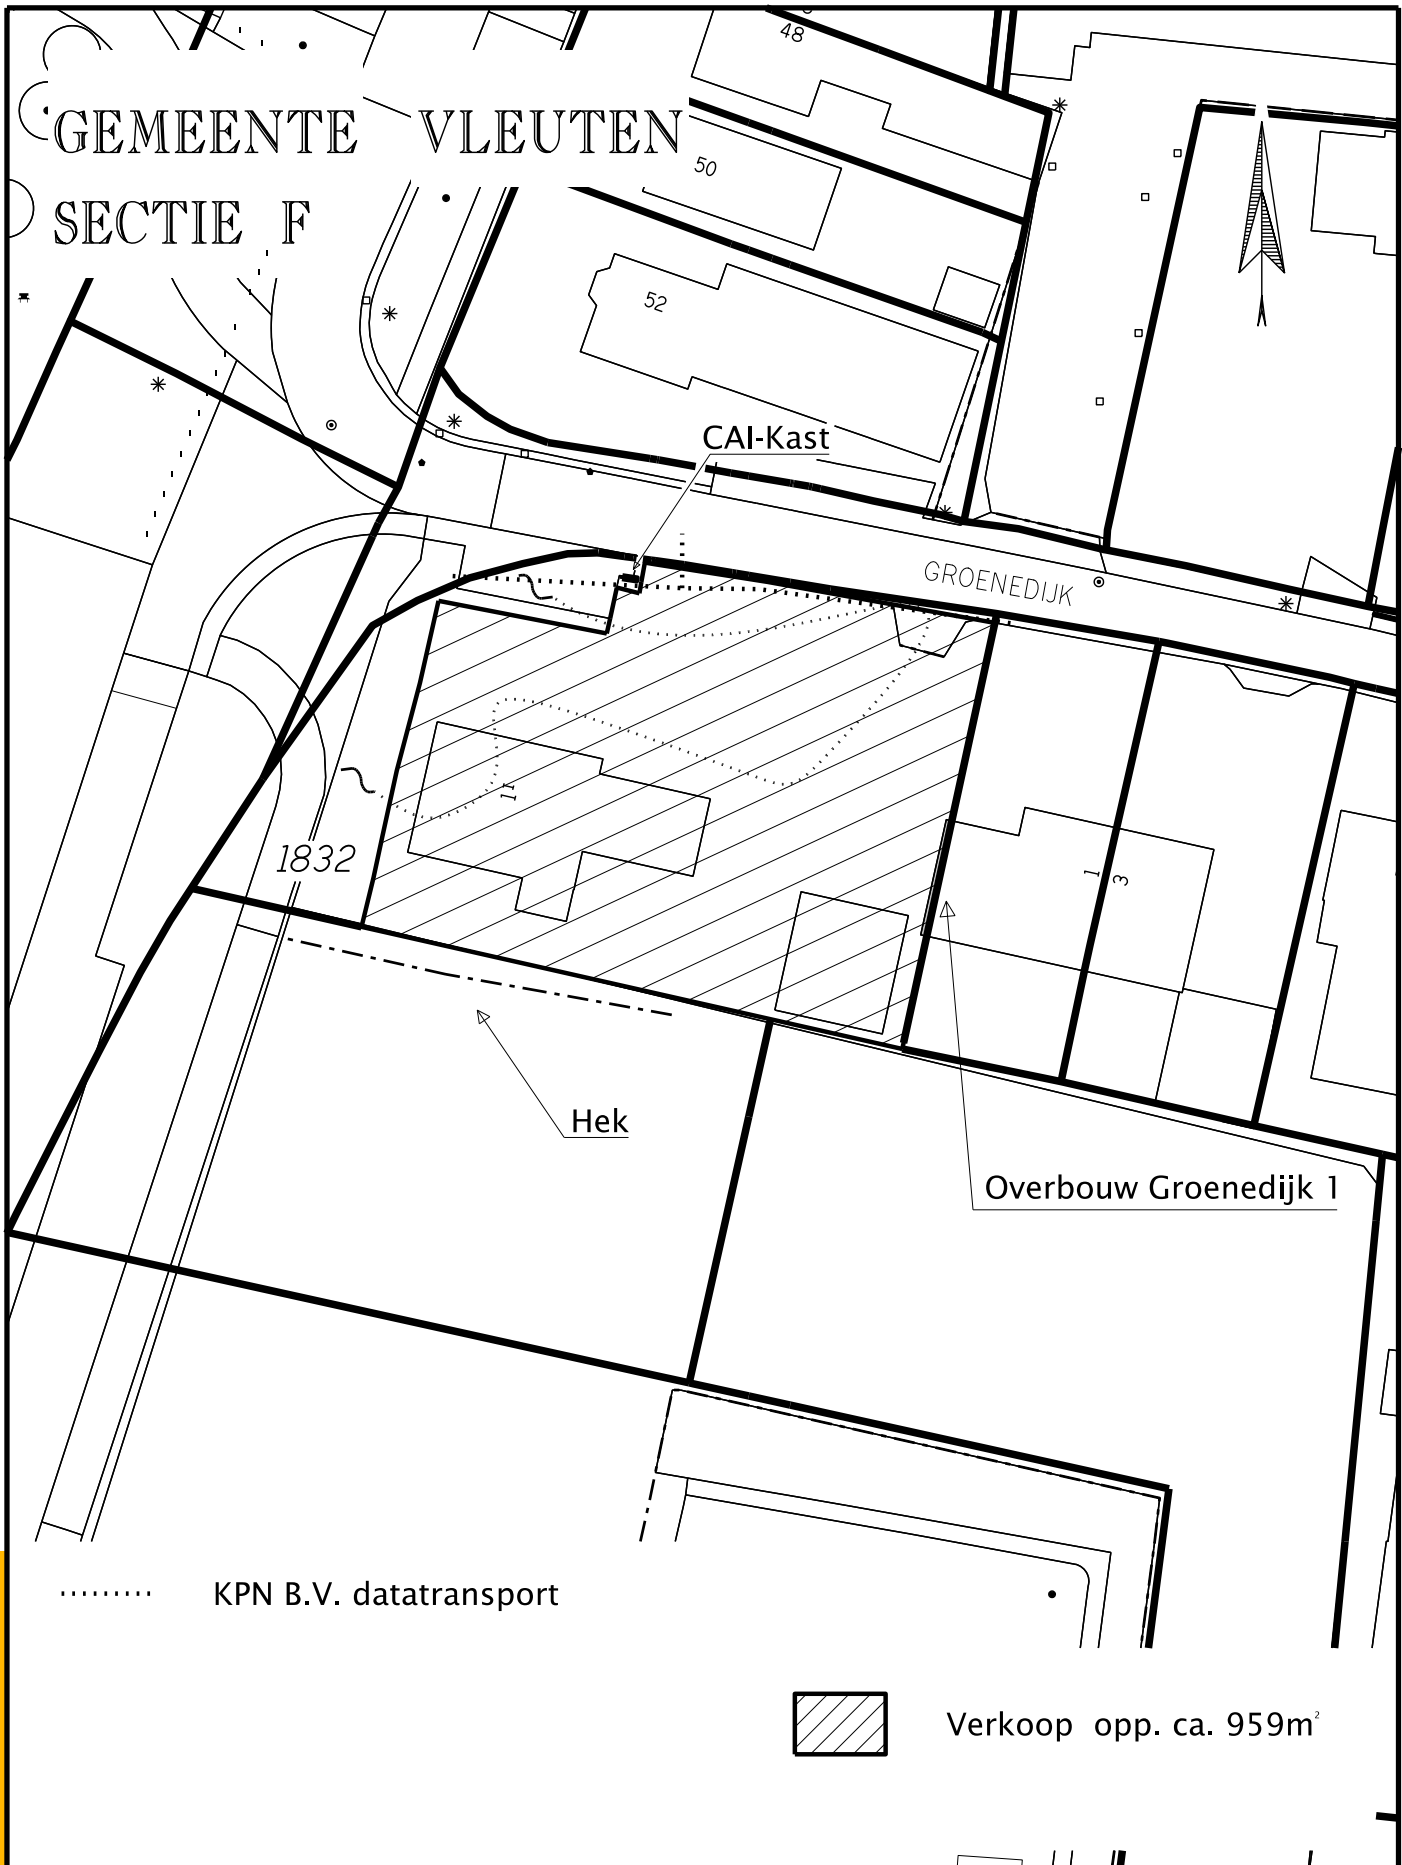

..... KPN B.V. datatransport



Verkoop opp. ca. 959m²

GEWIJZIGD

12-05-2020 TM
20-07-2020 TM
09-09-2020 TM
02-10-2020 TM
05-10-2020 TM
06-10-2020 TM



Gemeente Utrecht

VERKOOPTEKENING

Verkoop Groenedijk 1-1

Ruimtelijke informatievoorziening

Formaat:A4

TEKENINGNUMMER

Get.:meule008

Datum:13-09-2019

Schaal: 1:500

A 39.254a

\$\$pentabel\$\$