


# GEMEENTE CATHARIJNE

## SECTIE C



GROENEWEG

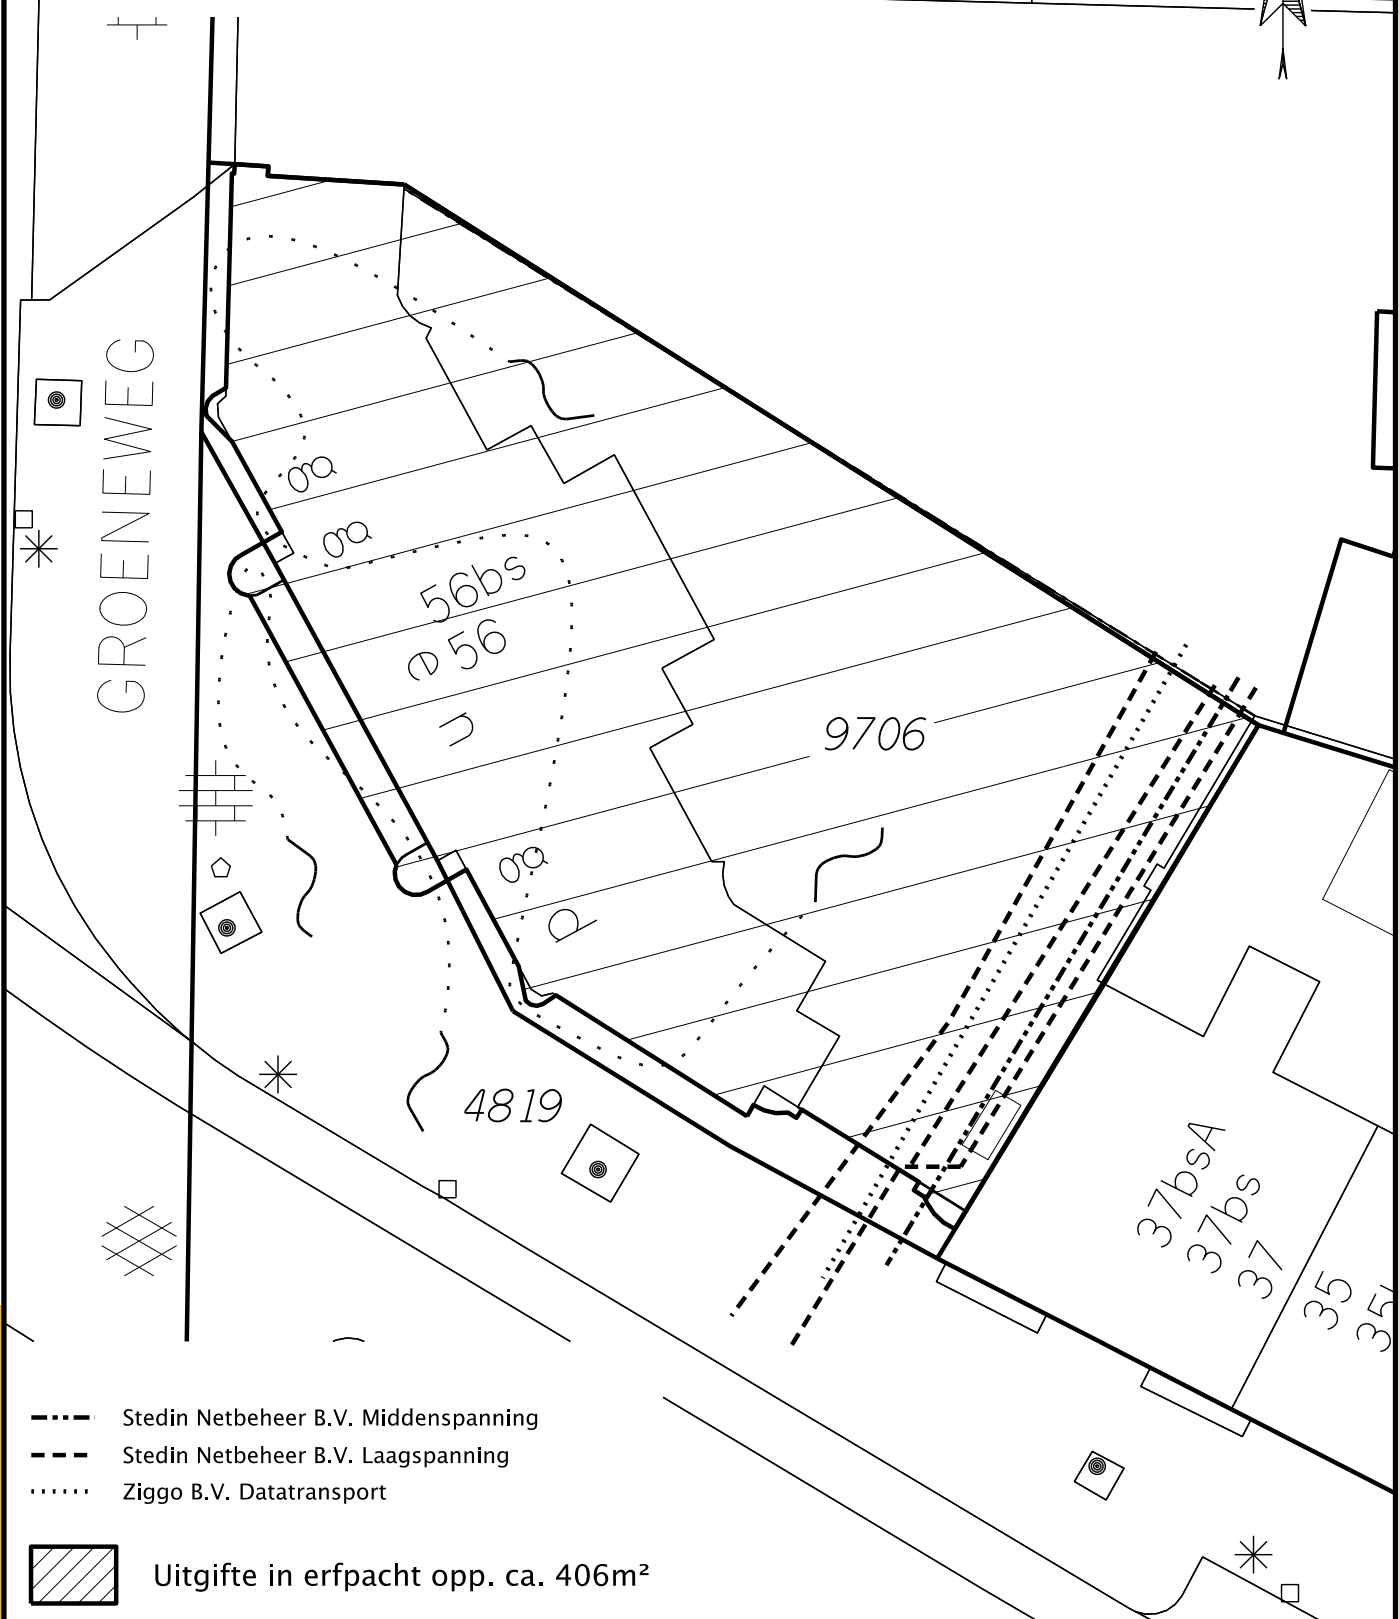

- Stedin Netbeheer B.V. Middenspanning
- Stedin Netbeheer B.V. Laagspanning
- ..... Ziggo B.V. Datatransport

Uitgifte in erfpacht opp. ca. 406m<sup>2</sup>

GEWIJZIGD
05-07-2020 TM
17-11-2020 TM



**Gemeente Utrecht**

### ERFPACHTTEKENING

Uitgifte in erfpacht van grond gelegen aan de  
Groeneweg 56

Ruimtelijke informatievoorziening		Formaat:A4
Get.:meule008	Datum:17-11-2020	Schaal: 1:200
\$\$pentabel\$\$		

TEKENINGNUMMER  
**A 39.588**