


GEMEENTE ⁽²⁹⁾/₍₃₇₎ VLEUTEN


SECTIE_F

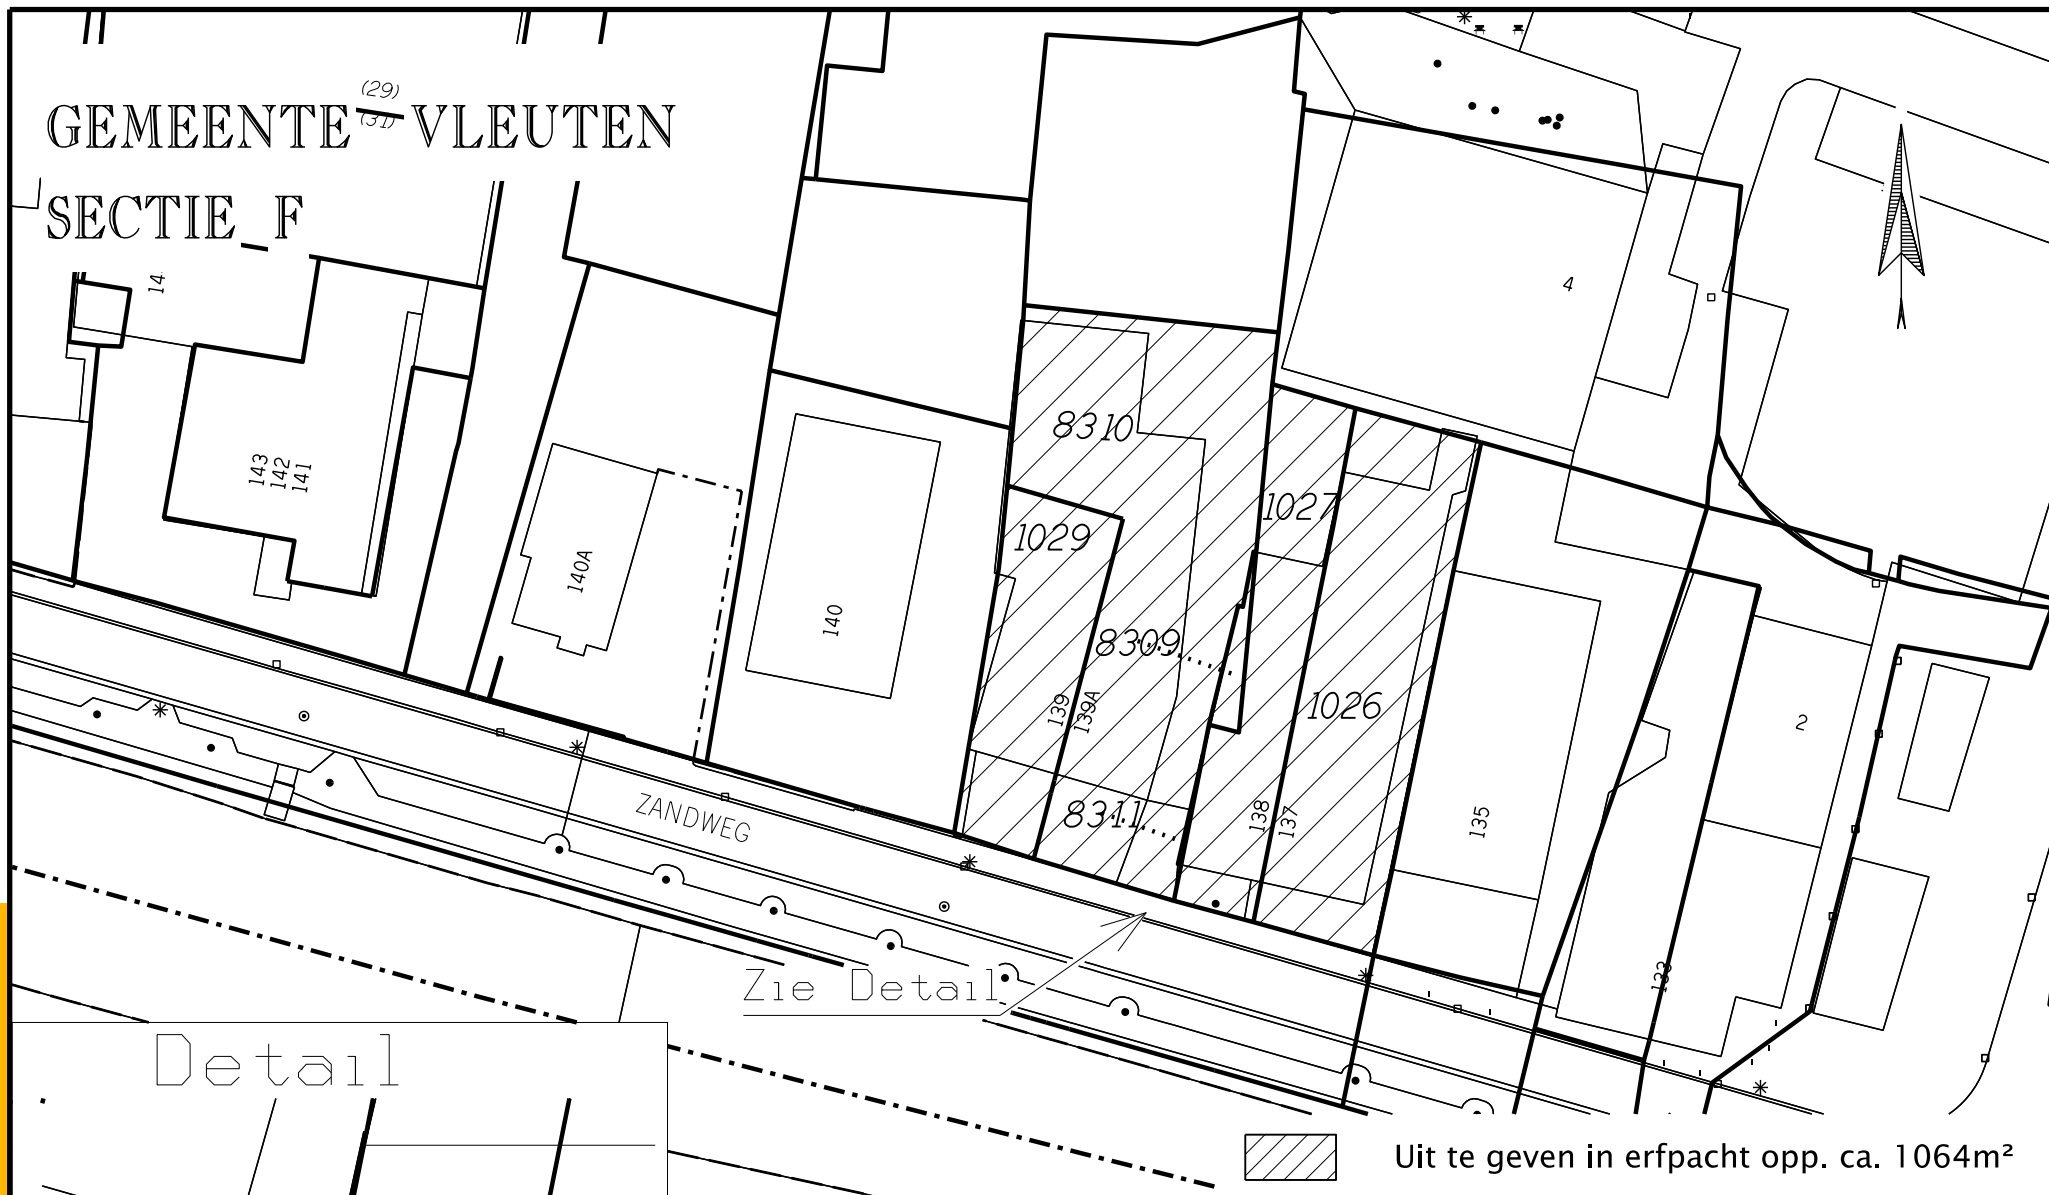

Zie Detail



Uit te geven in erfpacht opp. ca. 1064m²

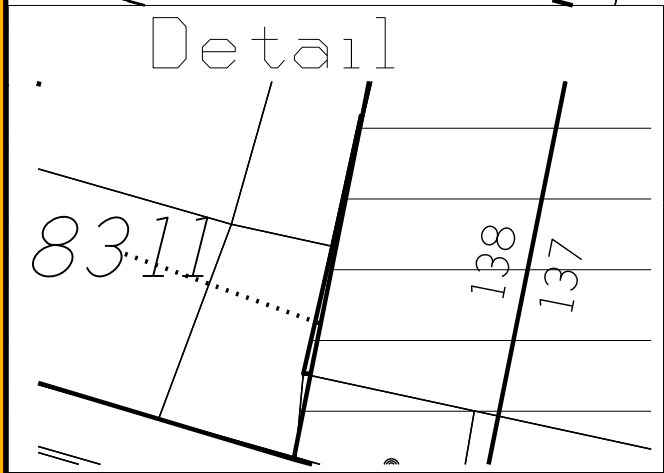

GEWIJZIGD	
25-11-2019	JM



Gemeente Utrecht

ERFPACHTTEKENING

Uitgifte in erfpacht van grond gelegen nabij
Zandweg 137, 138, 139 & 139A

Ruimtelijke informatievoorziening	Formaat: A4
Get.: meule008	Datum: 18-11-2019
	Schaal: 1:500

TEKENINGNUMMER
A 39.294

\$\$pentabel\$\$